


Návrh DIO



STANOVUJEME  
toto dopravní značení dle:  
TP-66 Zásady pro dopravní  
značení na pozemních  
komunikacích  
Dne: 19.9.2014  
Podpis: *Arkt*

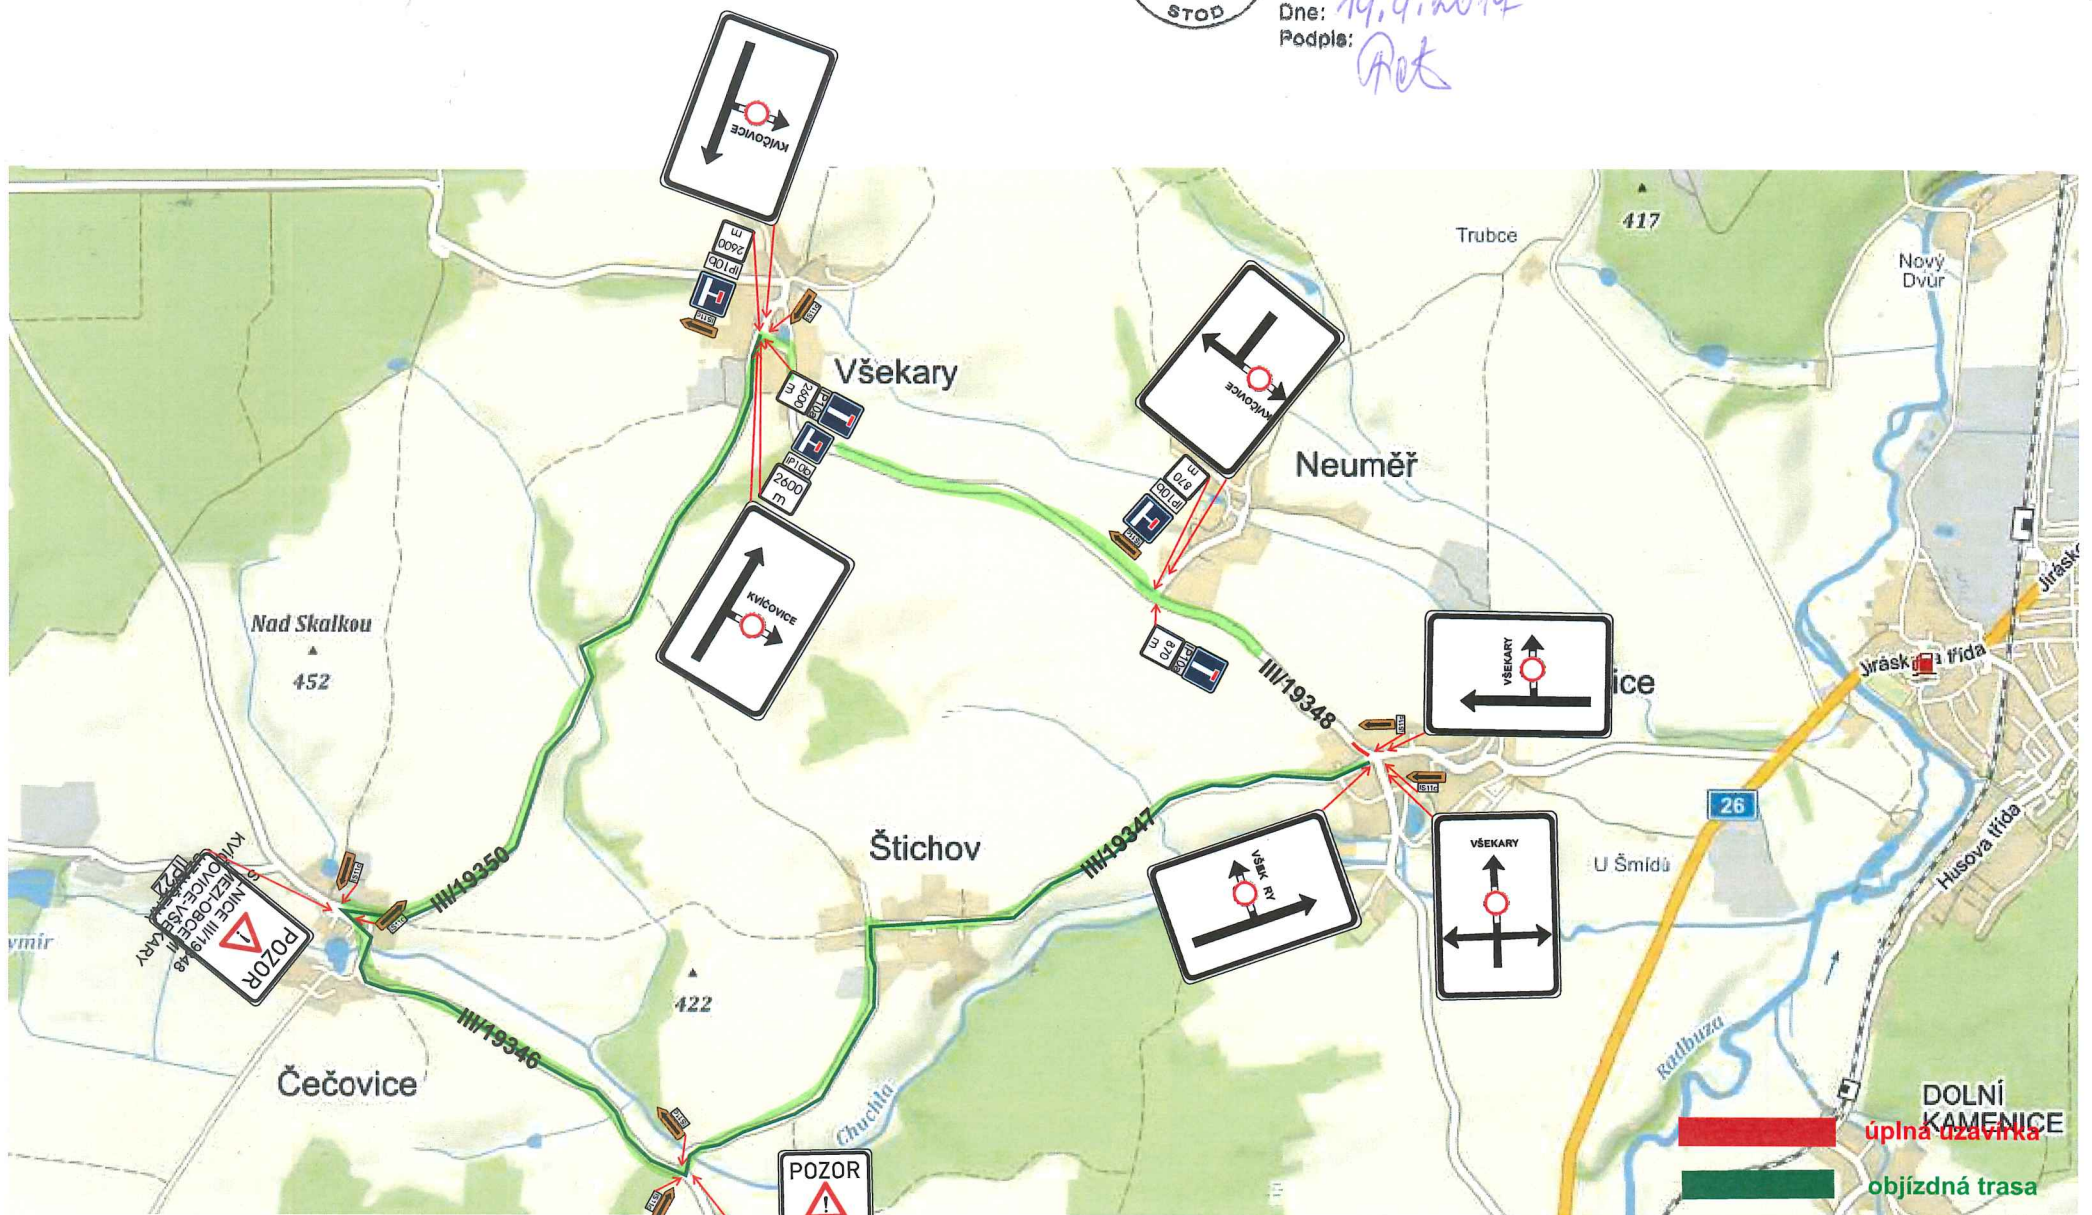


SAFEROAD Czech Republic s. r. o. PLZEŇSKÁ 666 330 21 LÍNĚ T + 420 377 226 226 E plzen@saferoad.cz IČO: 25229761 > saferoad.cz

Situace - dotčený úsek



STANOVUJEME  
toto dopravní značení dle:  
TP-66 Zásady pro dopravní  
značení na pozemních  
komunikacích  
Dne: 19.9.2014  
Podpis: *Arkt*

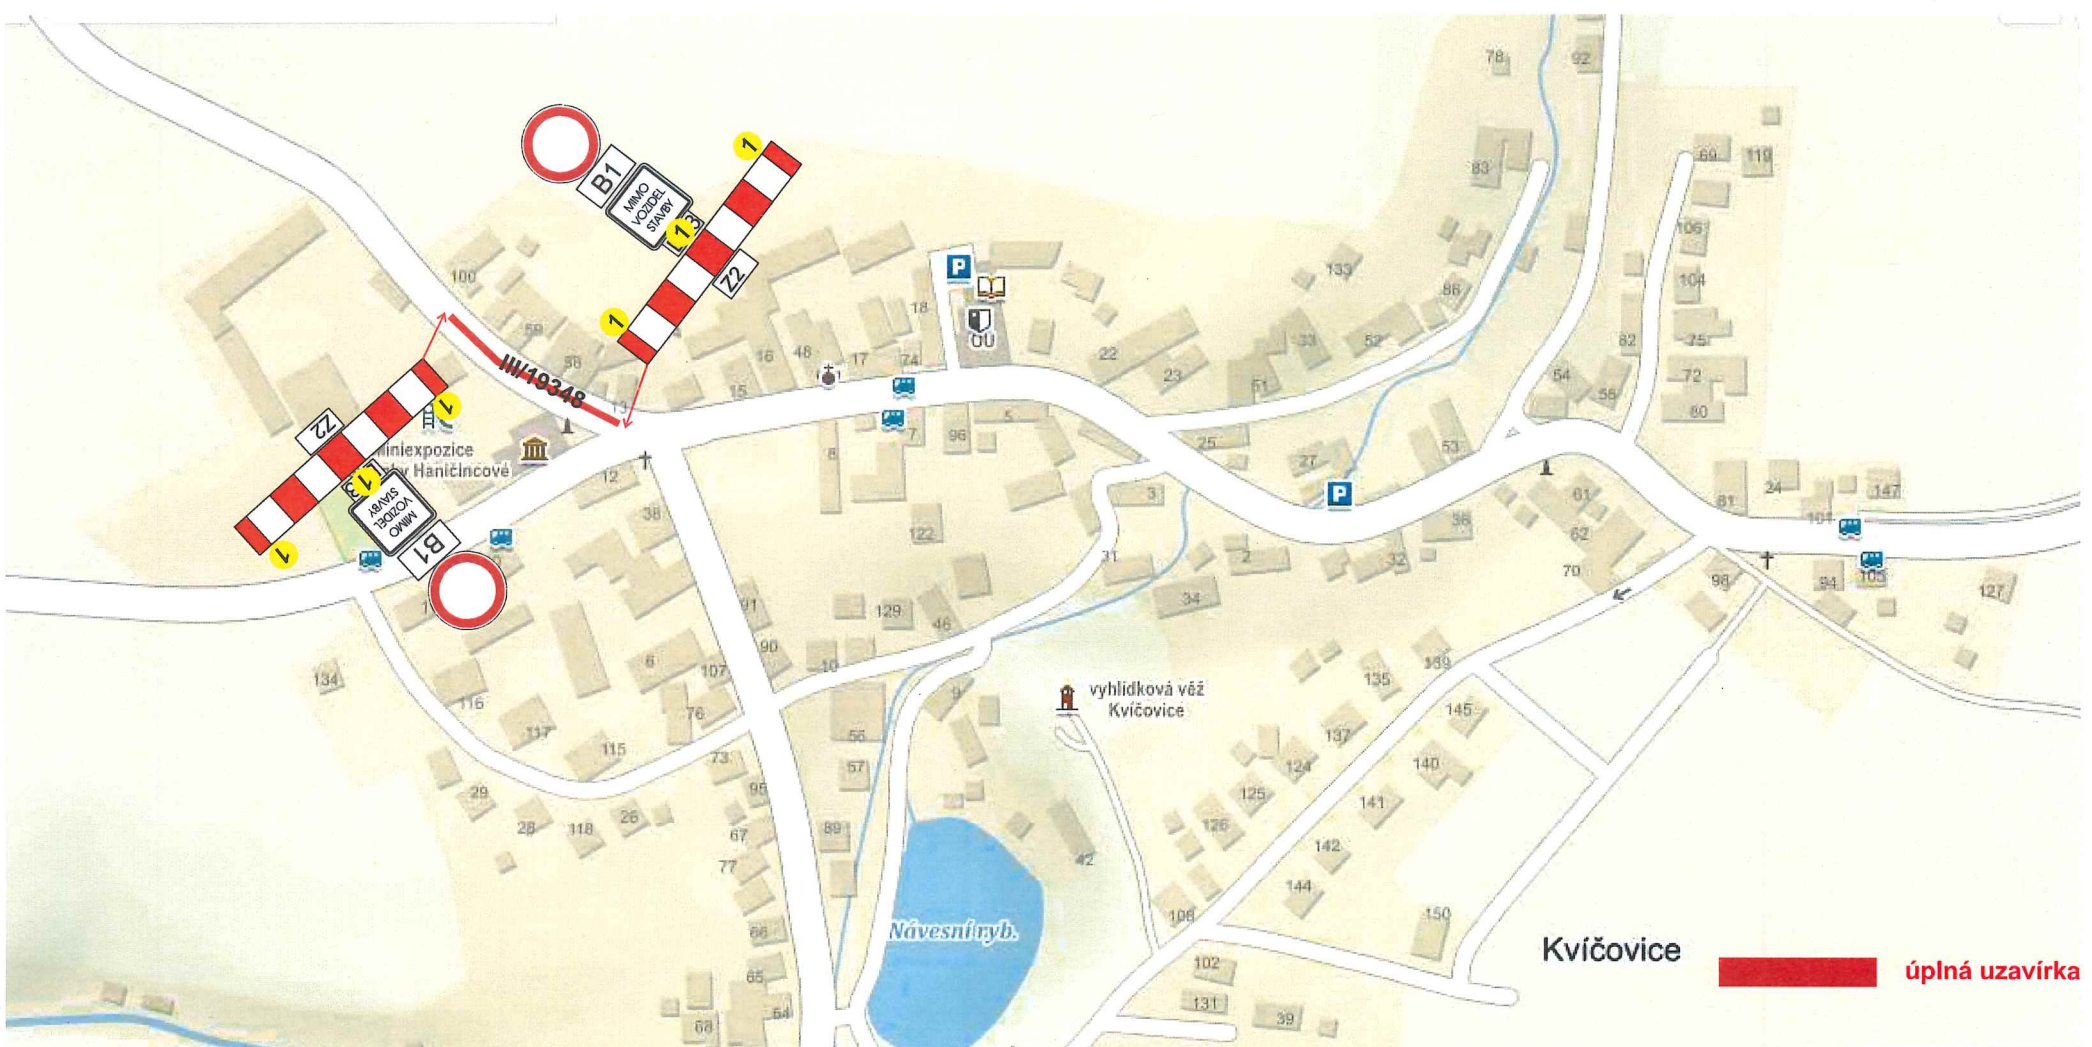

SAFEROAD Czech Republic s. r. o. Plzeňská 666 330 21 Líně T + 420 377 226 226 E plzen@saferoad.cz IČO: 25229761 > saferoad.cz